
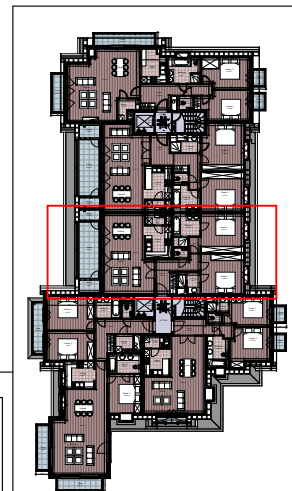
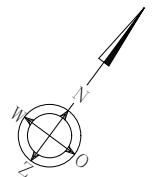


APPARTEMENT A.I.2.2 - 1/0203: 104,61m²
 TERRAS : 14,06m²

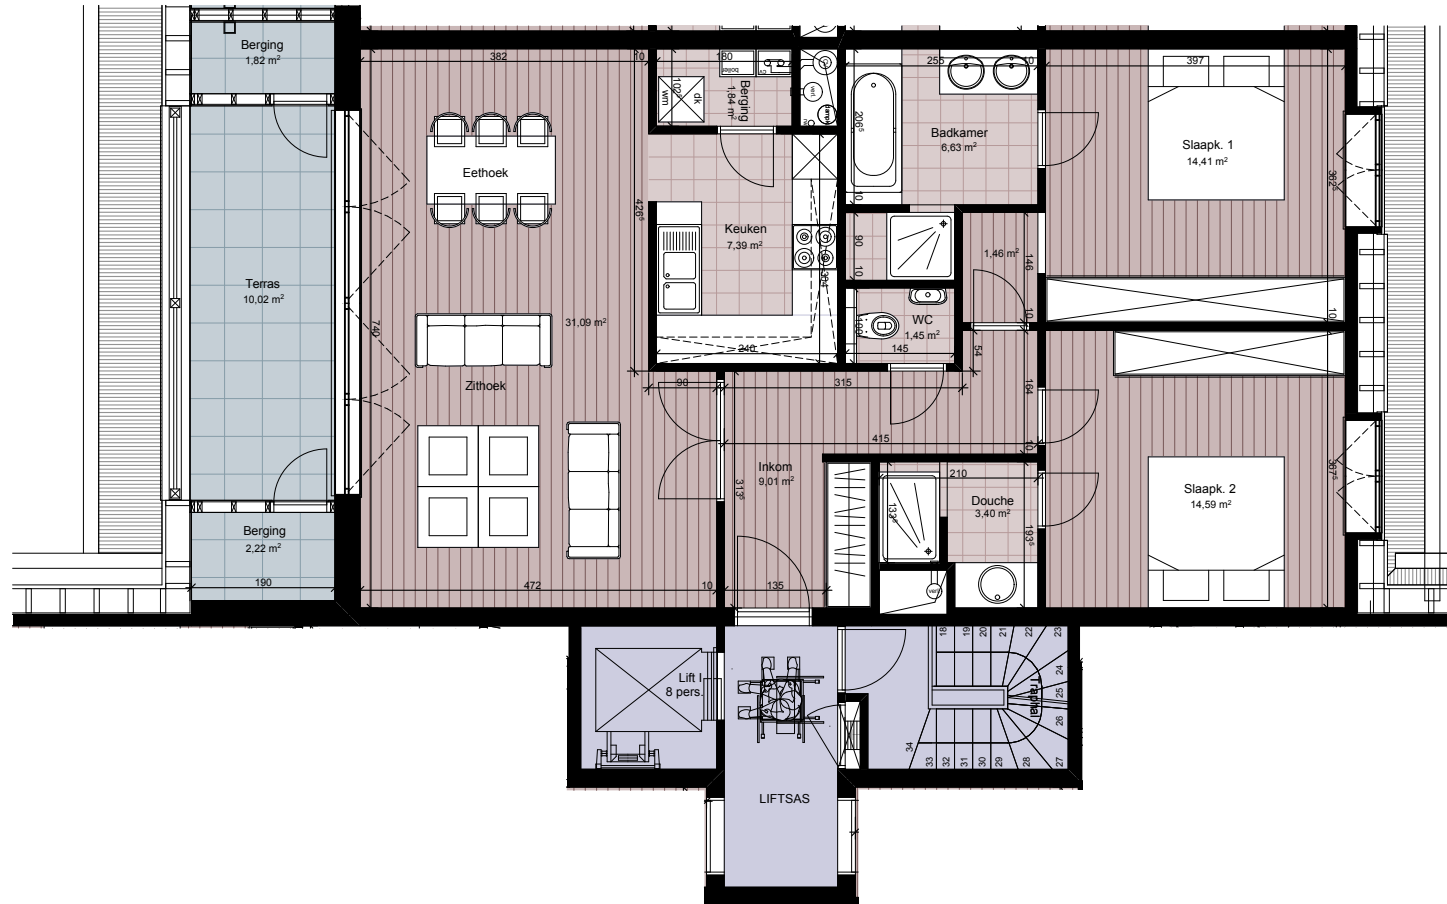

De opgegeven oppervlakten zijn berekend op basis van de ruwbouwafmetingen.
 De maataanduidingen op het plan zijn ruwbouwmaten. De afwerking is hierbij niet inbegrepen, tenzij expliciet vermeld.

JASPERS-EYERS
 ARCHITECTS

Hoogstraat 139 - 1000 Brussel - tel: 02 514 04 96 - fax: 02 514 04 93

EAST DUNE
 DE TIJD VAN UW LEVEN...

GHELAMCO

2de Verdieping Bloc A

A1-RU-102_3

datum: 10.10.2013

schaal: 1/100

getekend : LT

A1922